


ПИЈАЦА "ЖЕЛЕЗНИК"

ПОВРШИНА ПИЈАЦЕ
P=2.738,00m²

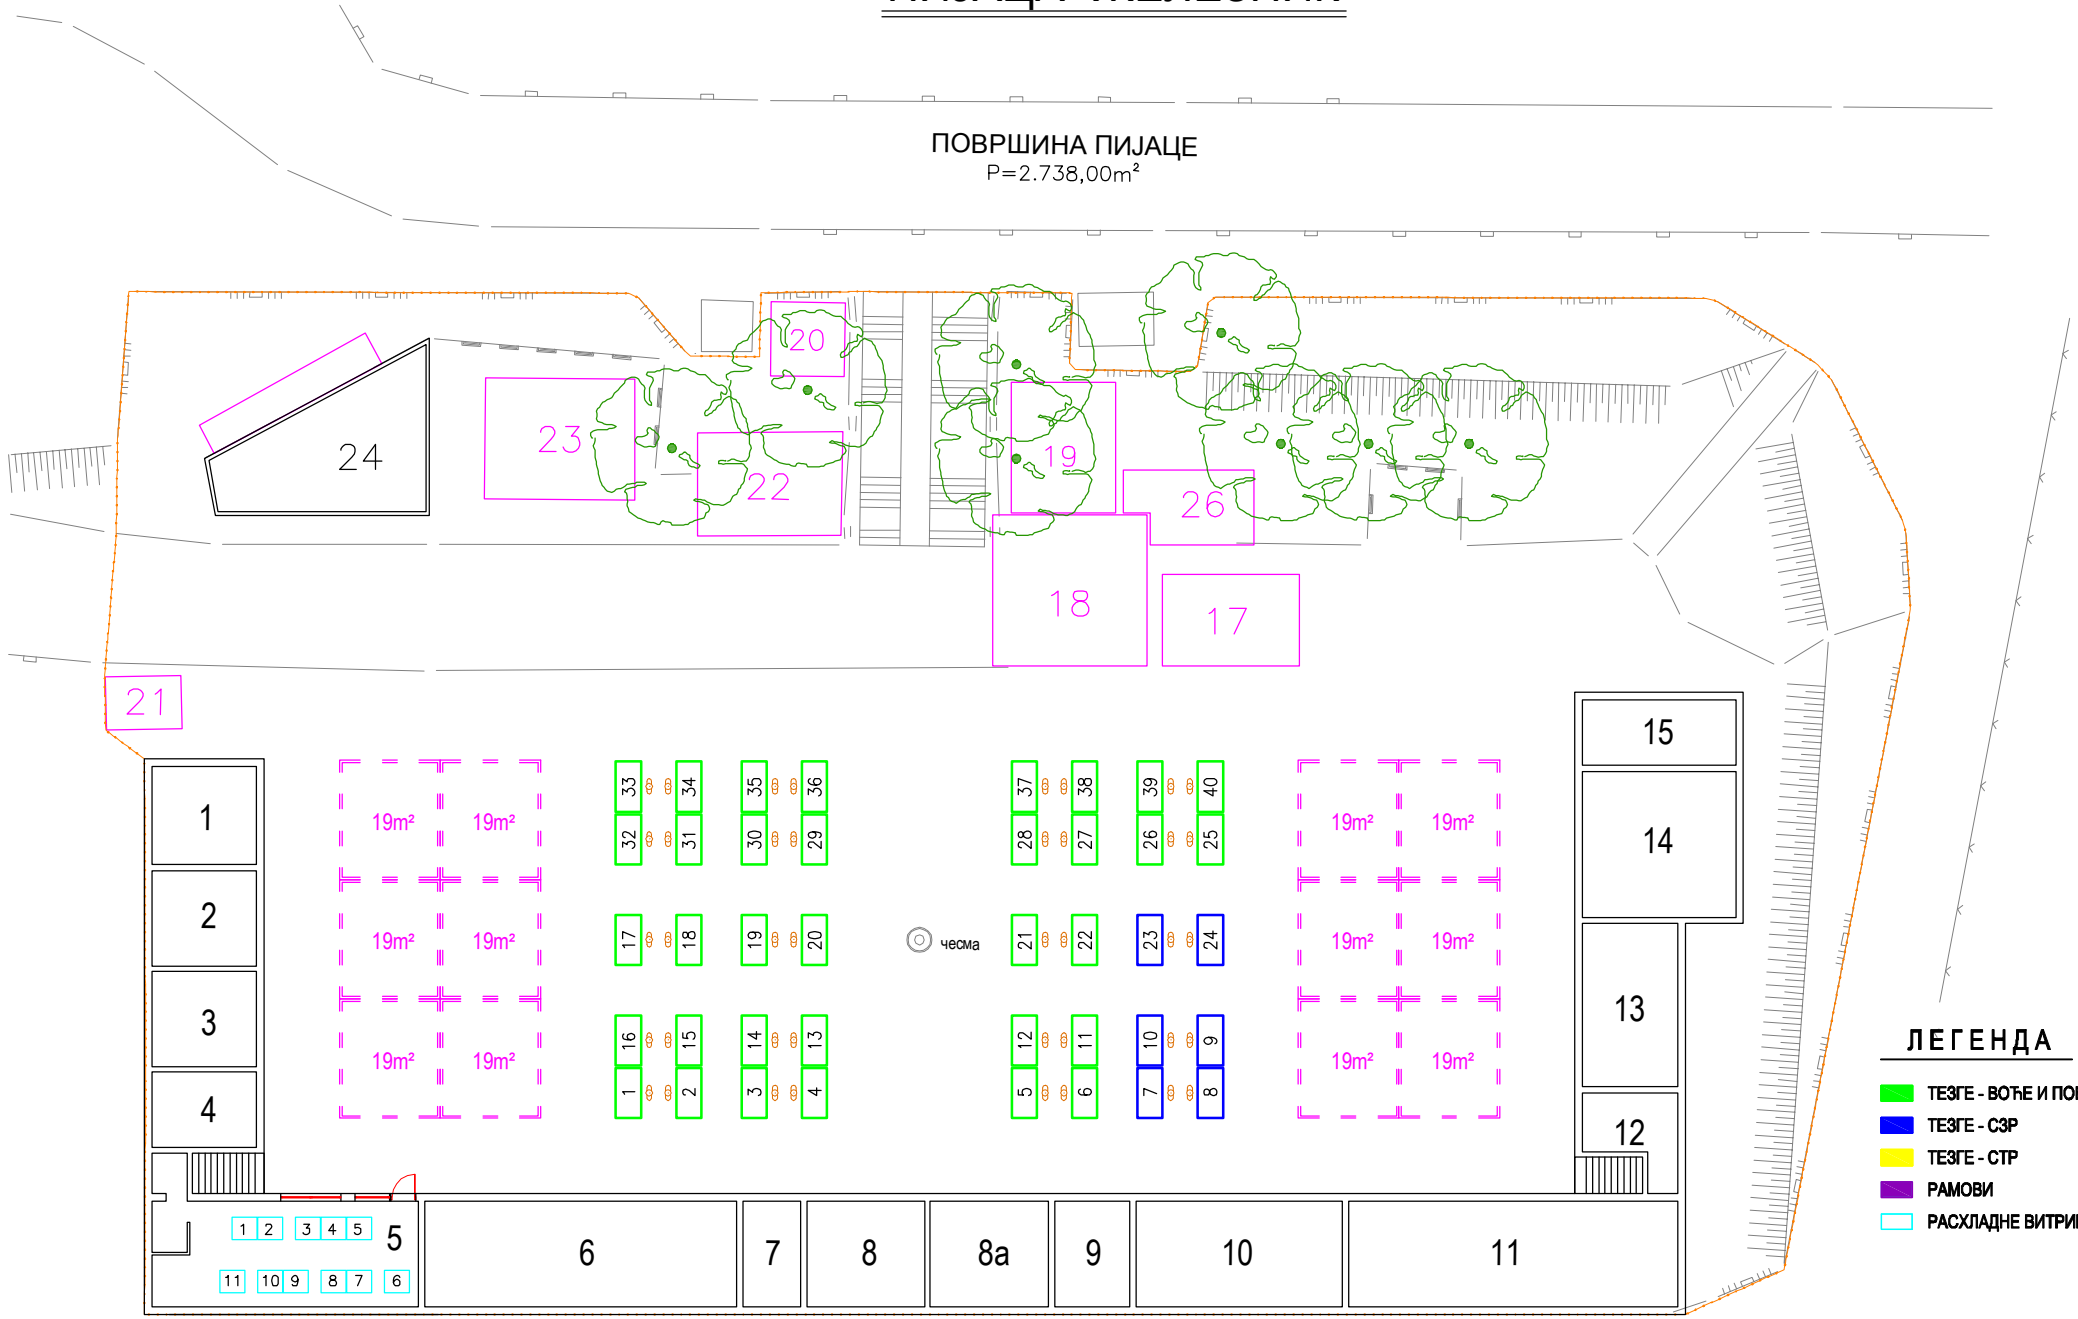

ЛЕГЕНДА

- ТЕЗГЕ - ВОЋЕ И ПОВРЋЕ
- ТЕЗГЕ - СЗР
- ТЕЗГЕ - СТР
- РАМОВИ
- РАСХЛАДНЕ ВИТРИНЕ